









# Gemeinde Efringen-Kirchen

## Mappach



Zeichenerklärung	
Bodenrichtwert	
	Sonderbaufläche
	Gewerbliche Baufläche
	Bauerwartungsland
	Wohnbaufläche
	gemischte Baufläche (1)
	gemischte Baufläche (2)
	Kleingartengebiet

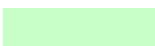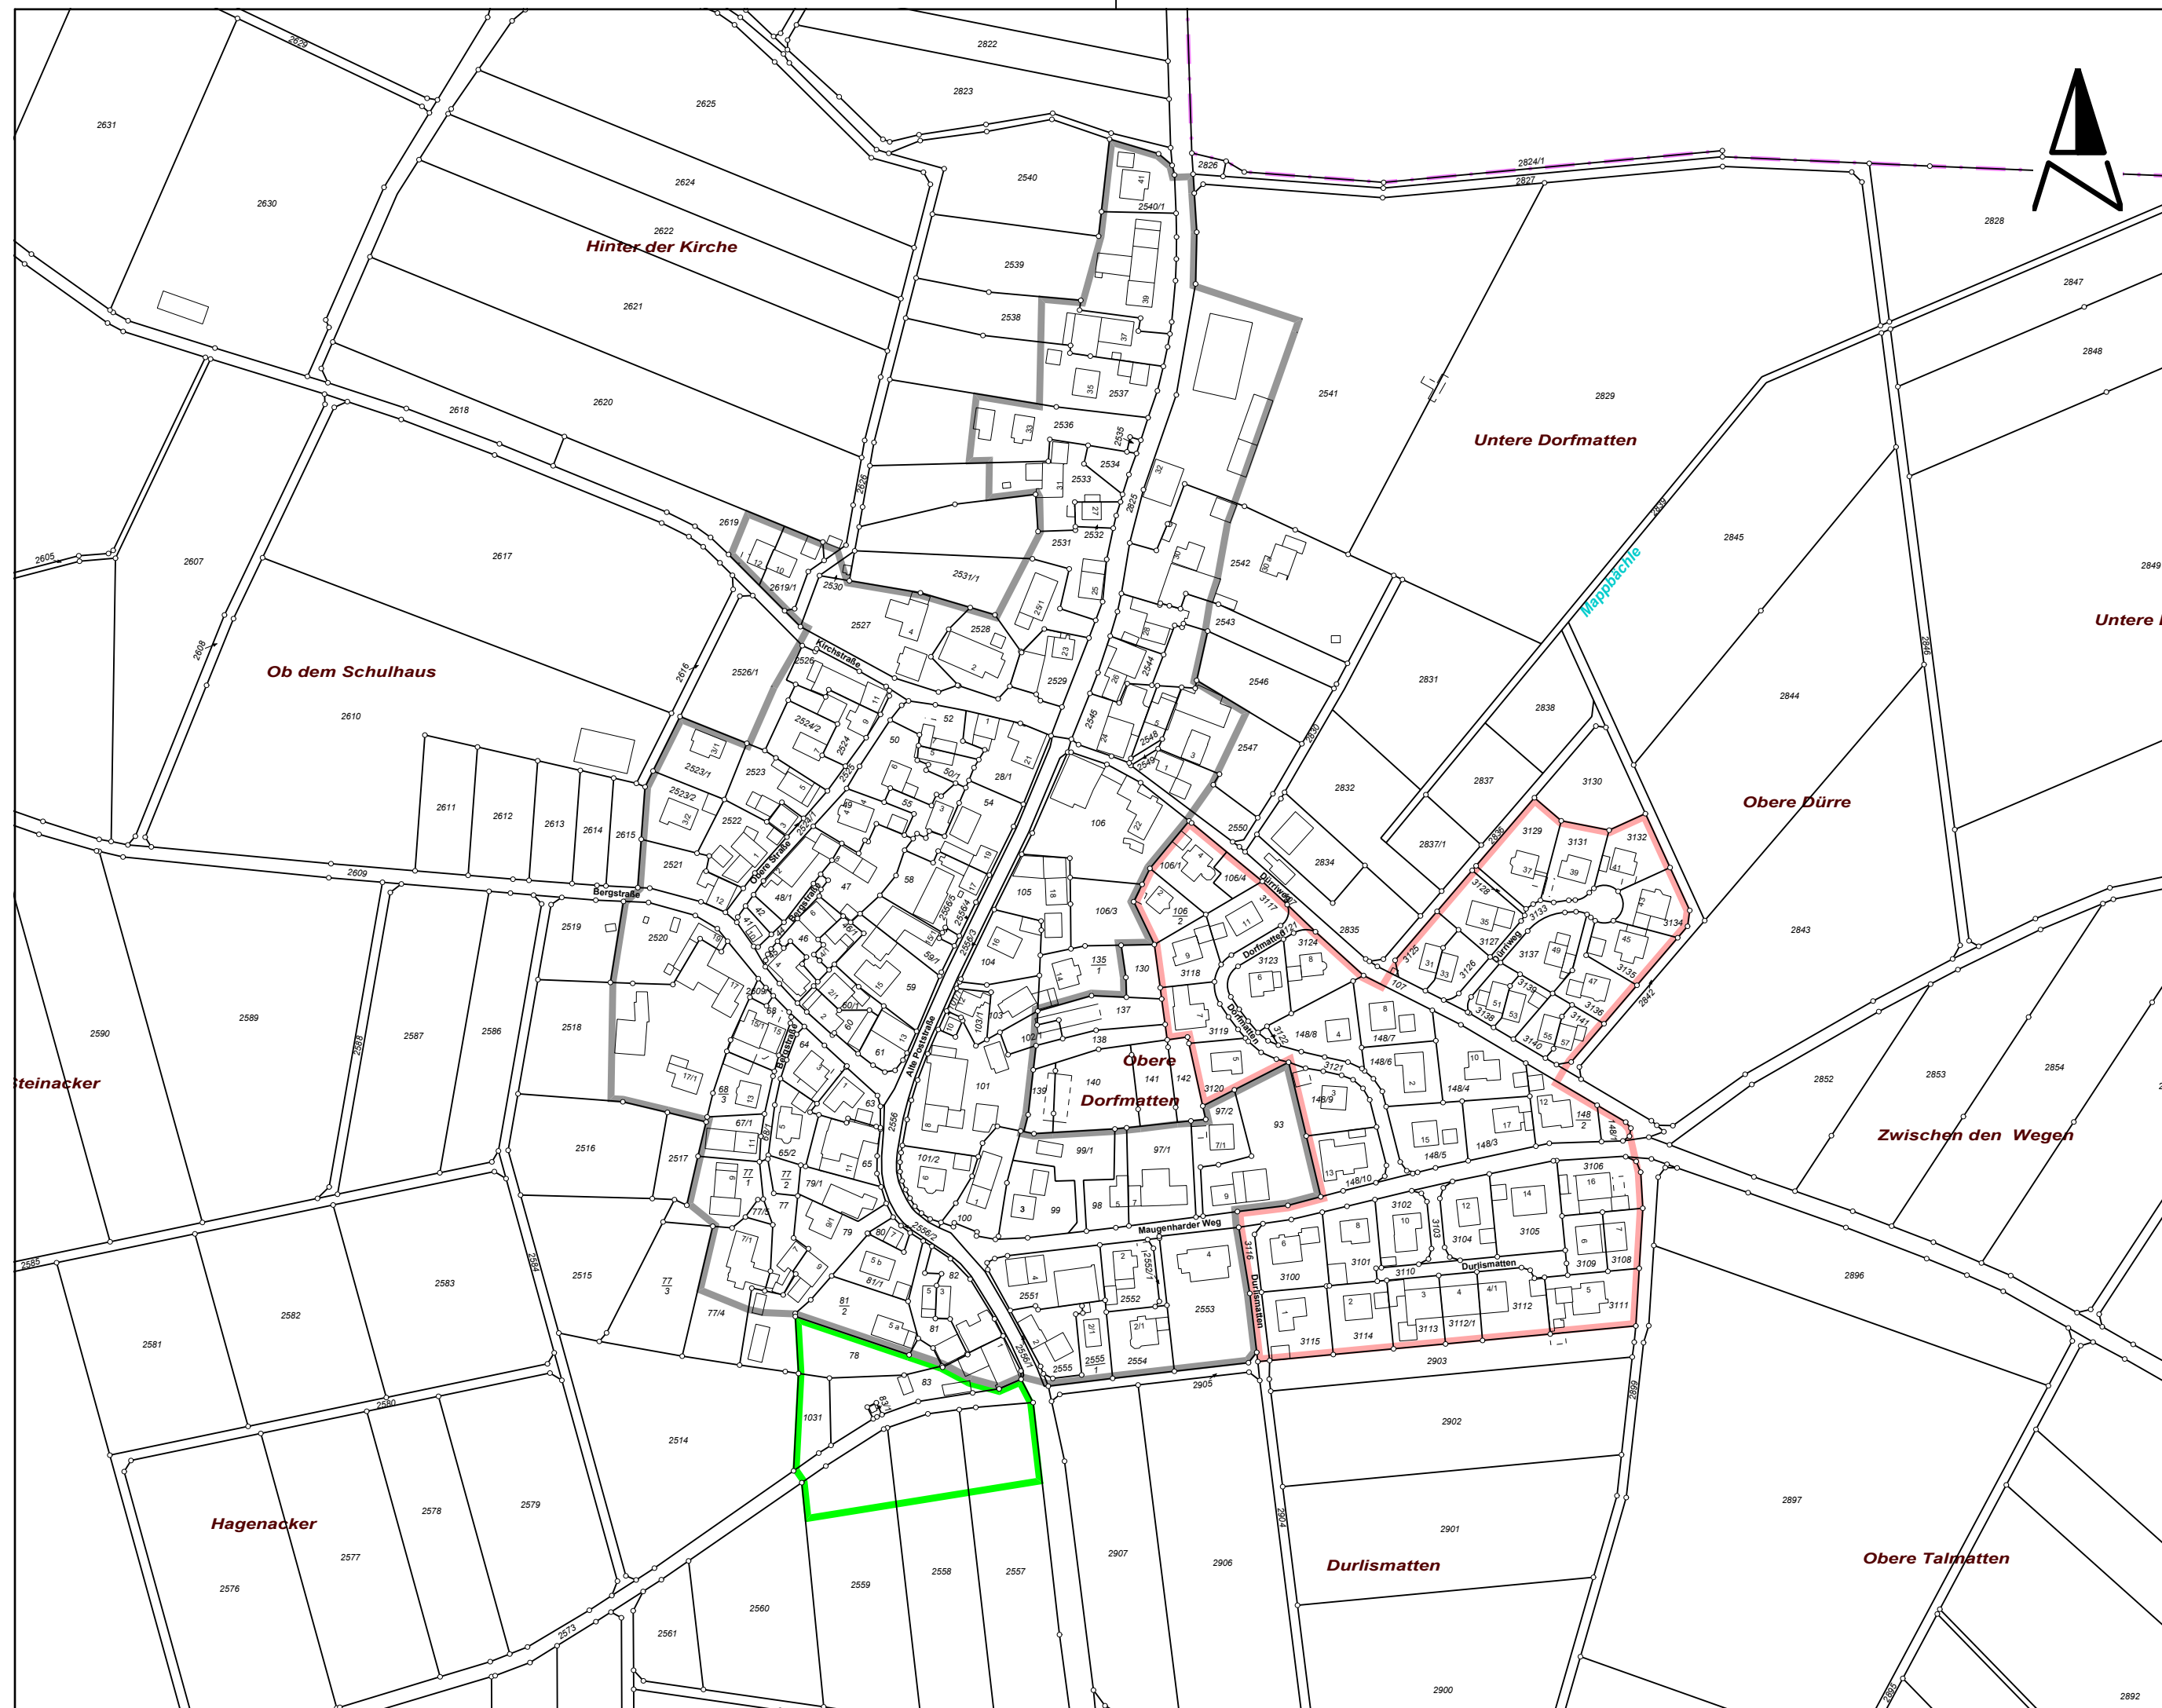

Gemeinde Efringen-Kirchen			
Mappach			
Bodenrichtwert Plan	Planverfasser		
	INGENIEURBÜRO BÖLK + GANTNER GMBH Büro für Bau- und Vermessungswesen 79395 Neuenburg am Rhein • Schlehenweg 8 Tel. 07631 / 74828 - 30 • Fax 07631 / 74828 - 58		
Lageplan	Projekt-Nr	C1100	Blatt-Nr.:
Maßstab: 1:2500	Datum:	11.10.2021	Mappach
	Bearbeiter:	Herr Leister	
	Gezeichnet:	Herr Leister	580x297
	Geprüft am:		