


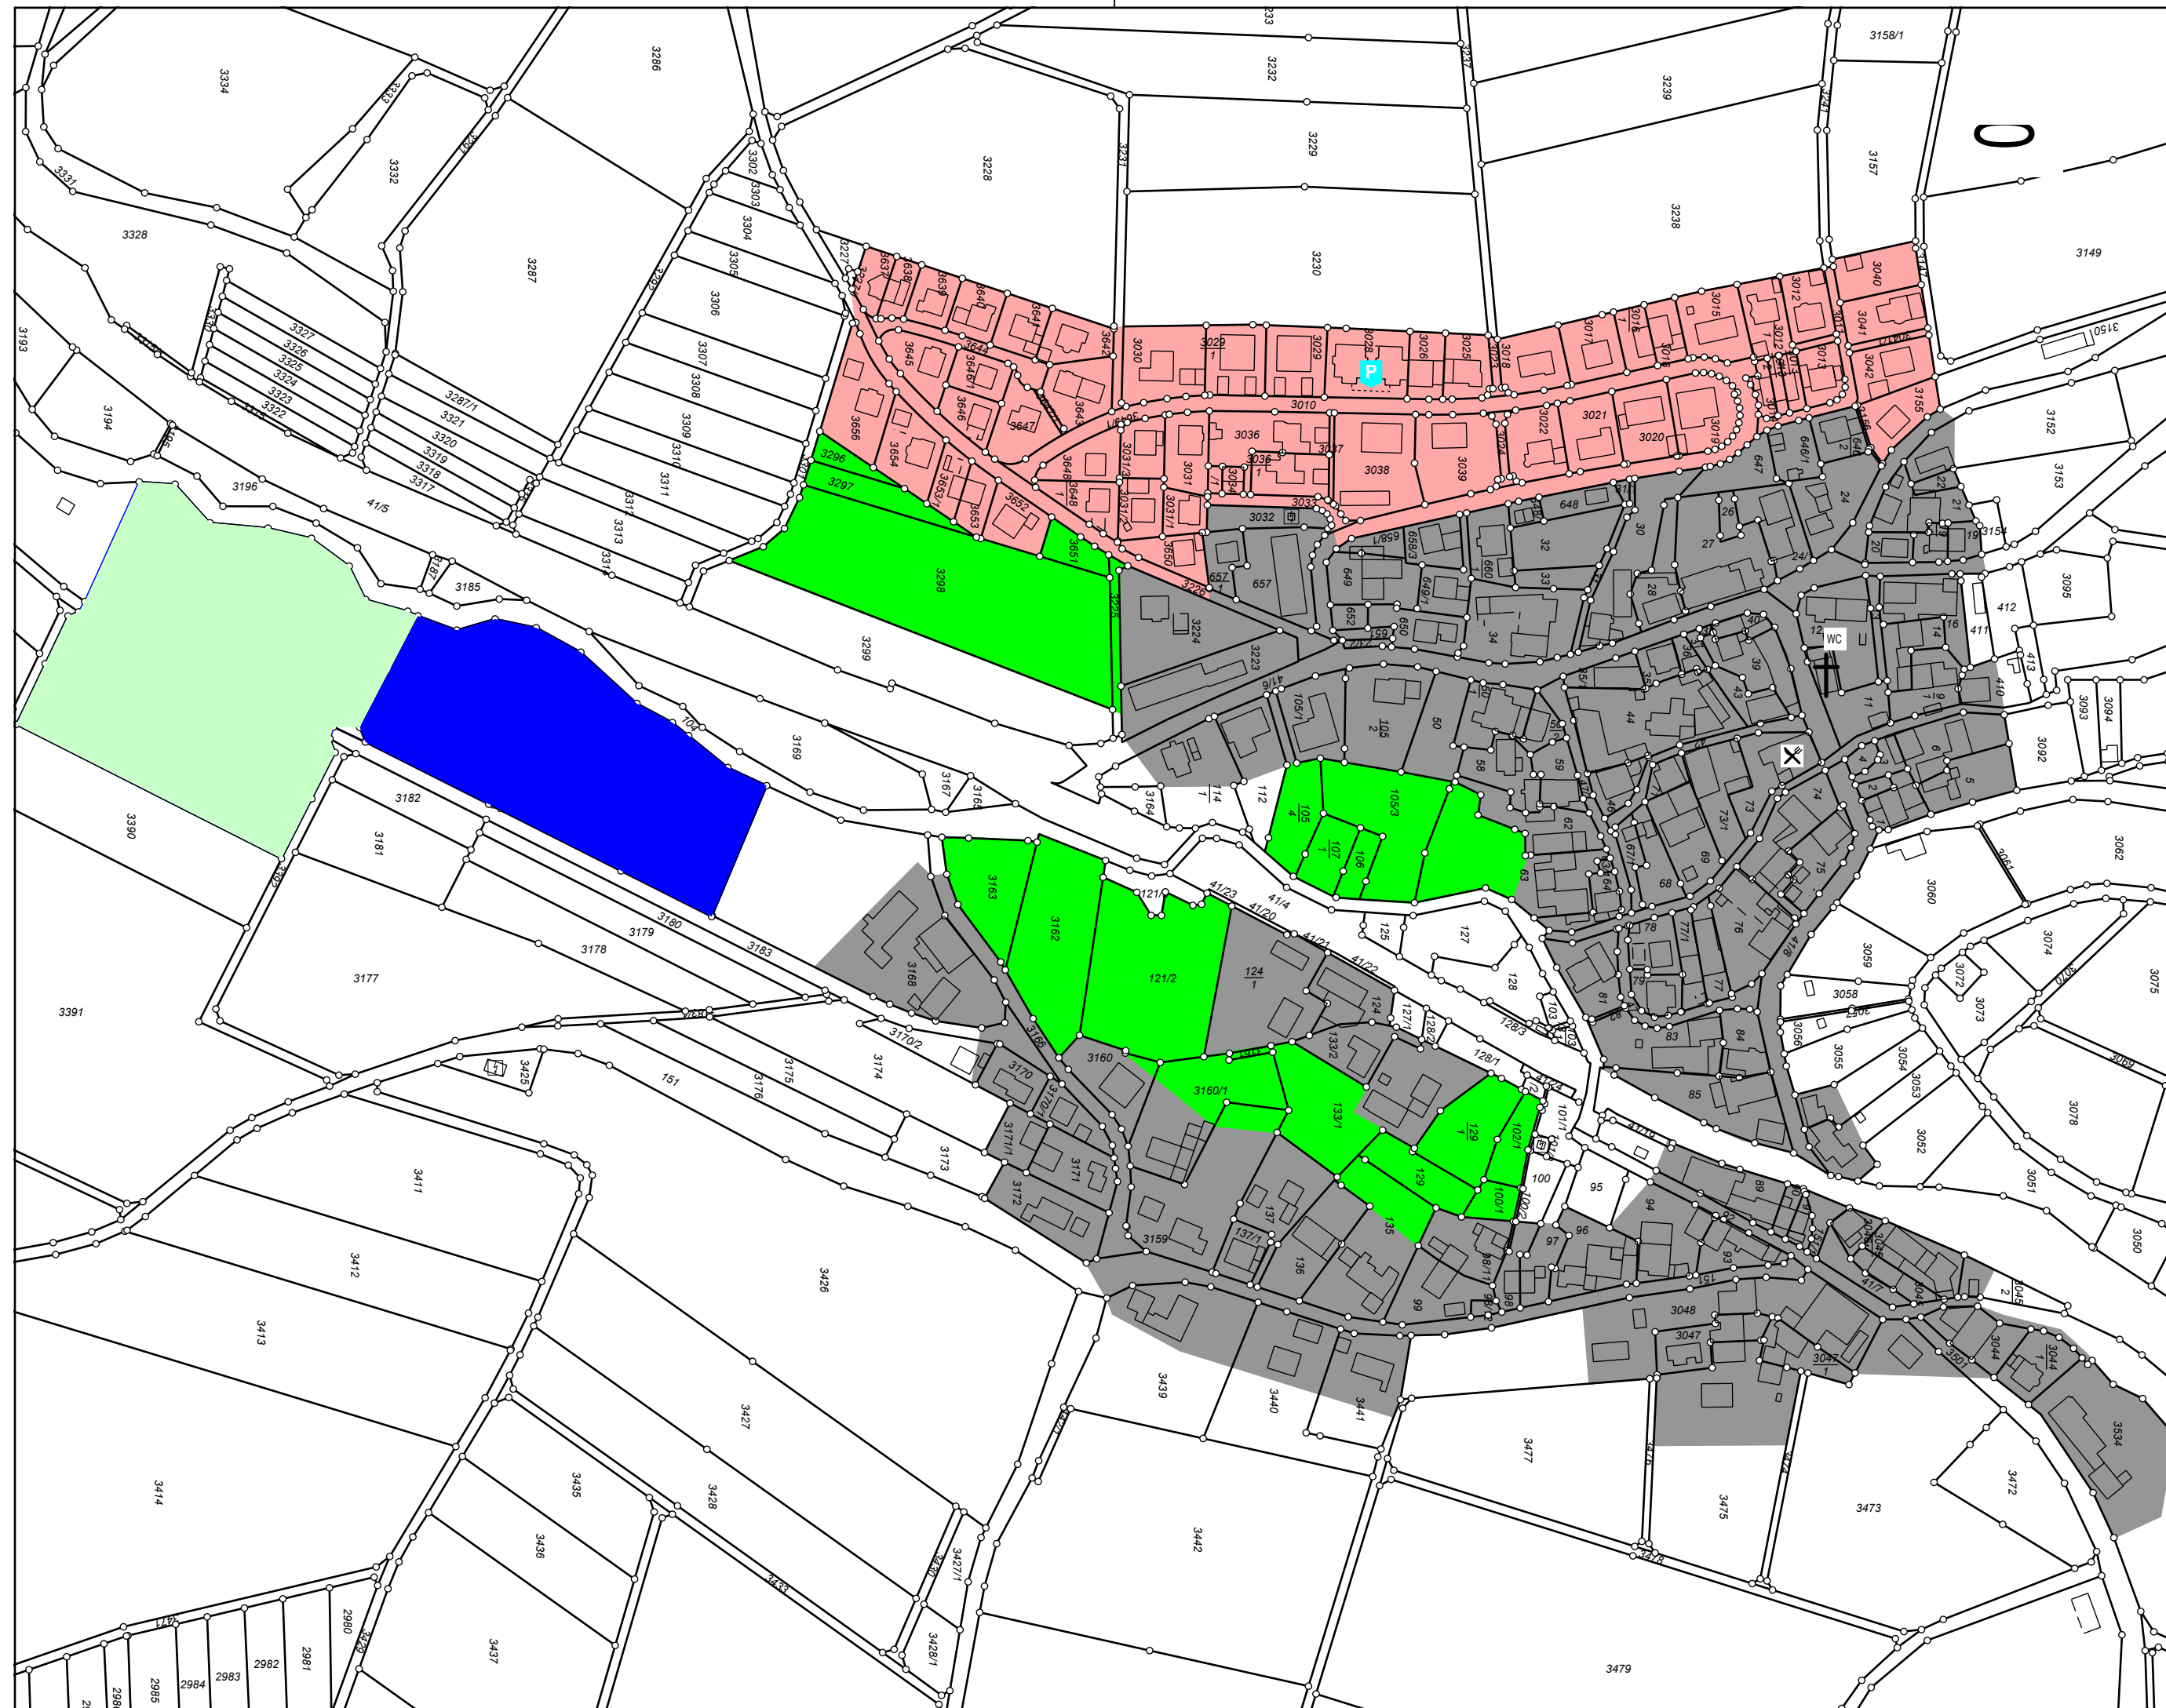





Gemeinde Efringen-Kirchen

Welmlingen



Zeichenerklärung	
Bodenrichtwert	
	Sonderbaufläche
	Gewerbliche Baufläche
	Bauerwartungsland
	Wohnbaufläche
	gemischte Baufläche (1)
	gemischte Baufläche (2)

		Gemeinde Efringen-Kirchen Welmlingen		
		Bodenrichtwert Karte		
Bodenrichtwert Karte		Planverfasser		INGENIEURBÜRO BÖLK + GANTNER GMBH Büro für Bau- und Vermessungswesen 79395 Neuenburg am Rhein • Schlehenweg 8 Tel. 07631 / 74828 - 30 • Fax 07631 / 74828 - 58
		Lageplan		
Maßstab: 1:2500		Datum:		Welmlingen
		Bearbeiter:		
Gezeichnet:		Herr Leister		
Geprüft am:		Herr Leister		